


Alphastage SL400

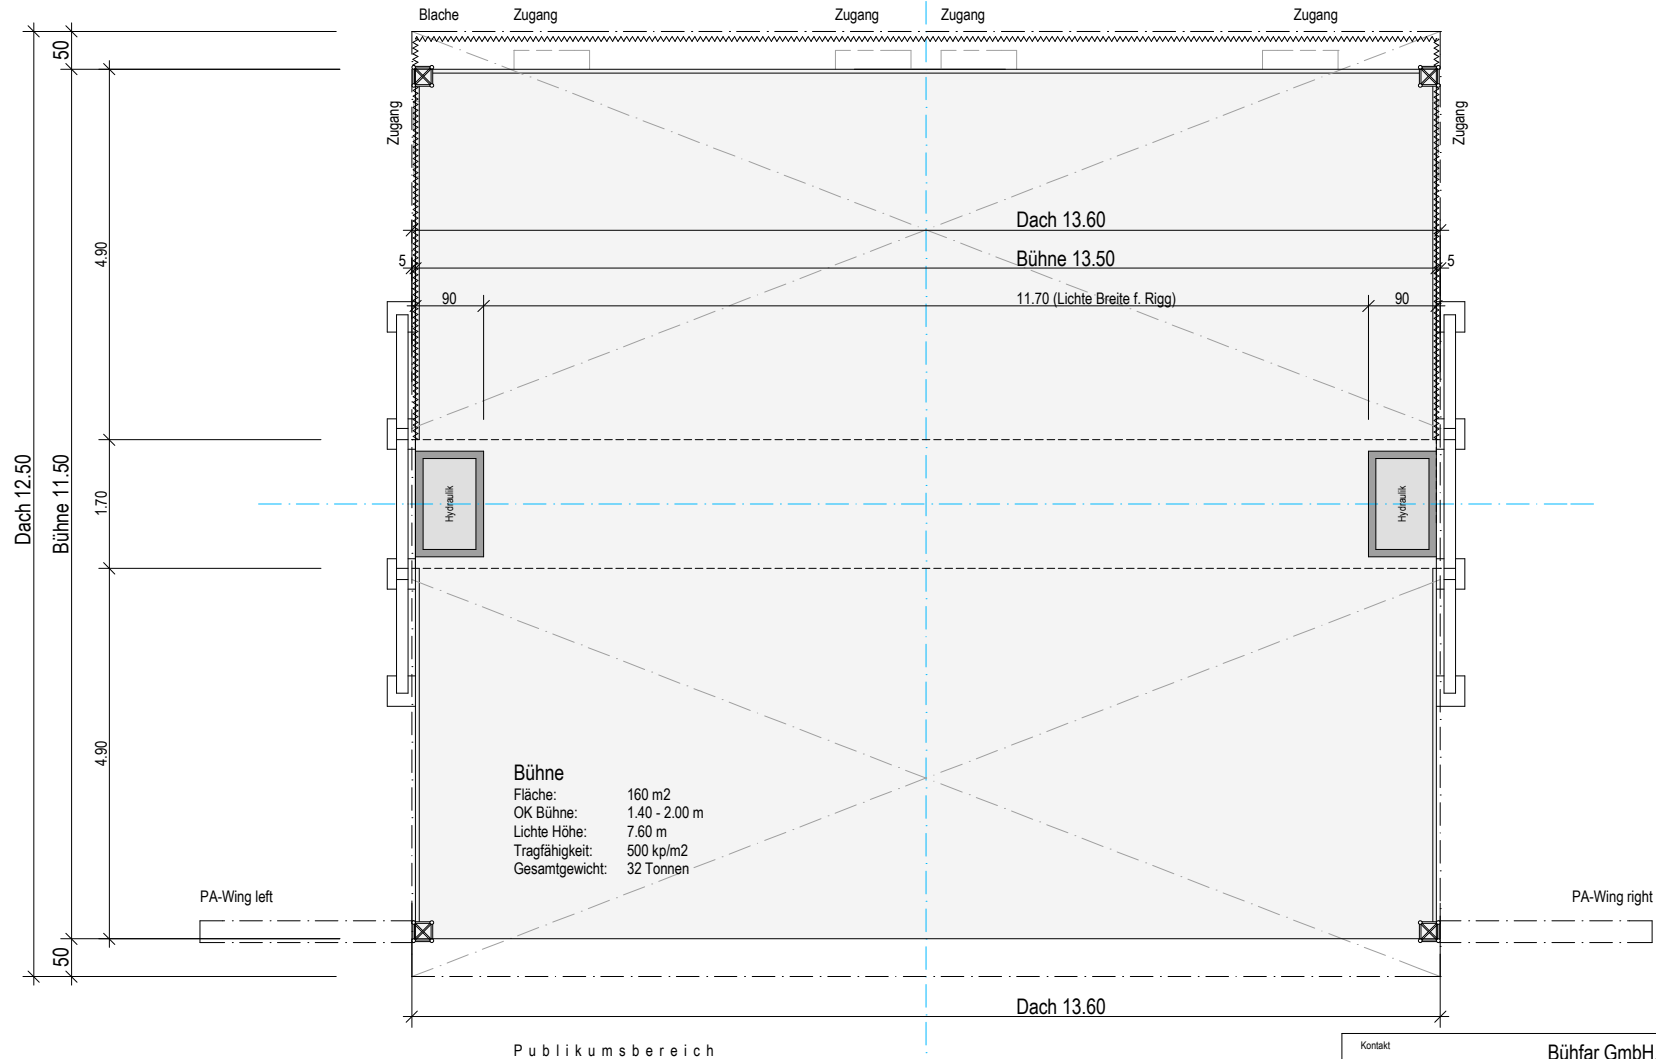


Bühfar GmbH

Mobile Bühnen für Tourneen, Feste und Festivals




Kontakt	Bühfar GmbH, Postfach 72, CH-8570 Weinfelden	
Inhalt	Alphastage SL400 Grundriss	
Datum, Version	Mai 2007, Ver. 1.02	Mst. 1:100
Gez.	M. Kessler	Format DIN A4 quer
		Postfach 72, CH-8570 Weinfelden Telefon 079 448 77 72 Fax 071 622 43 98 Email info@buefahr.ch Web www.buefahr.ch

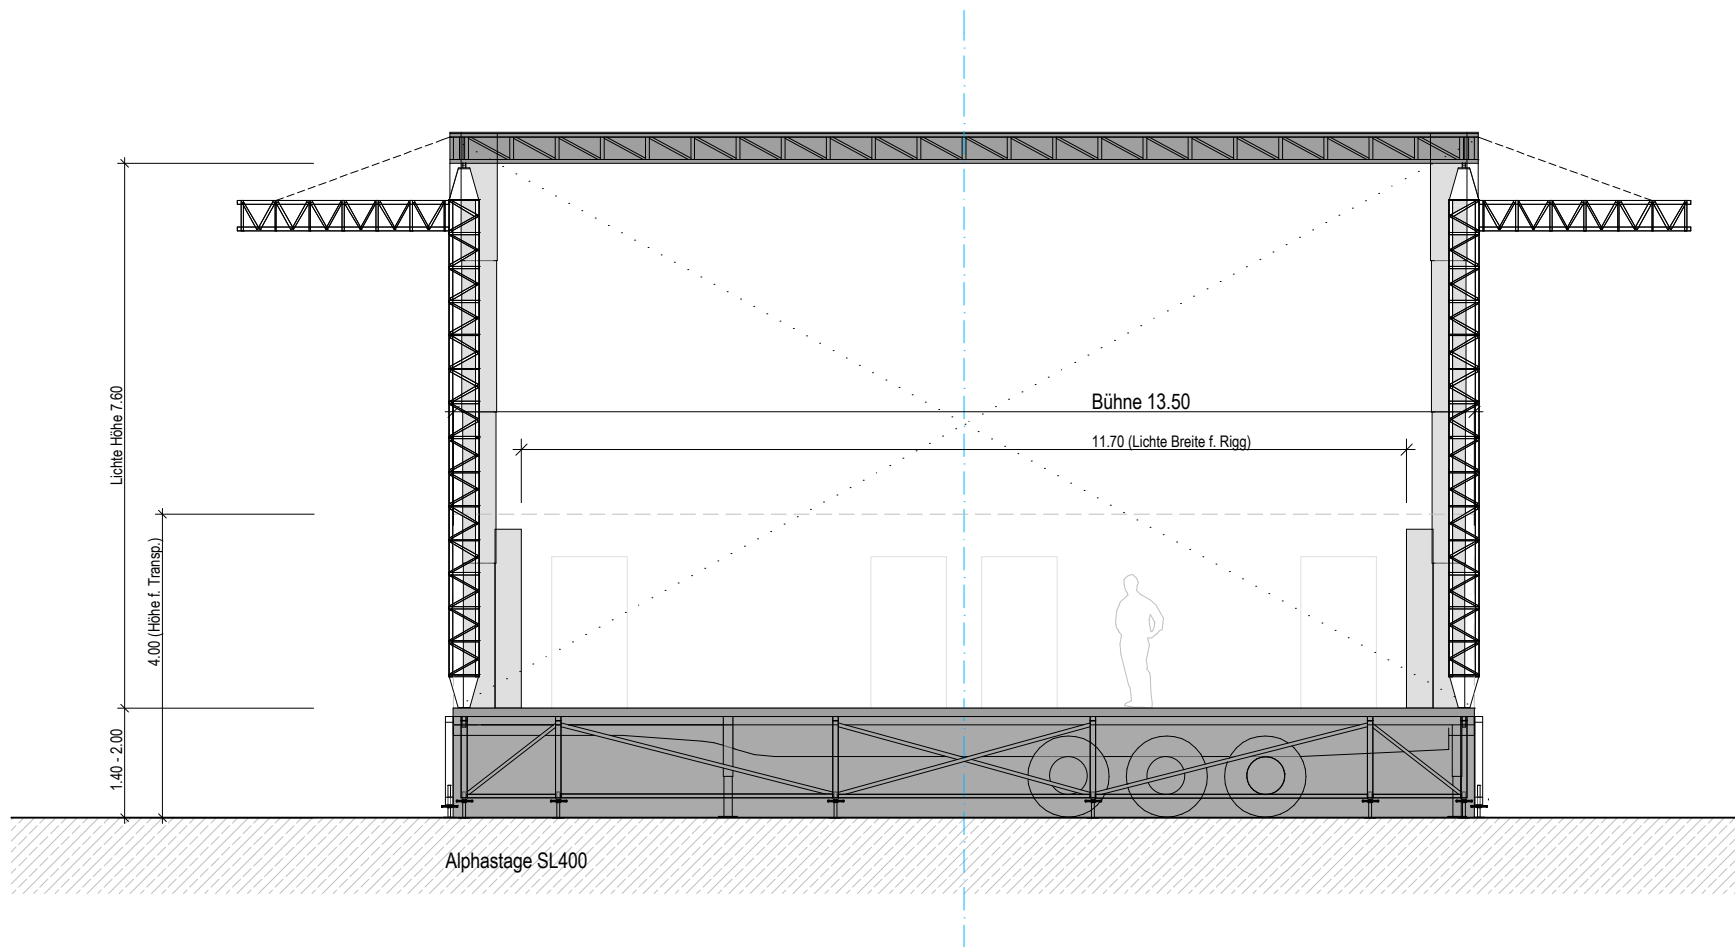


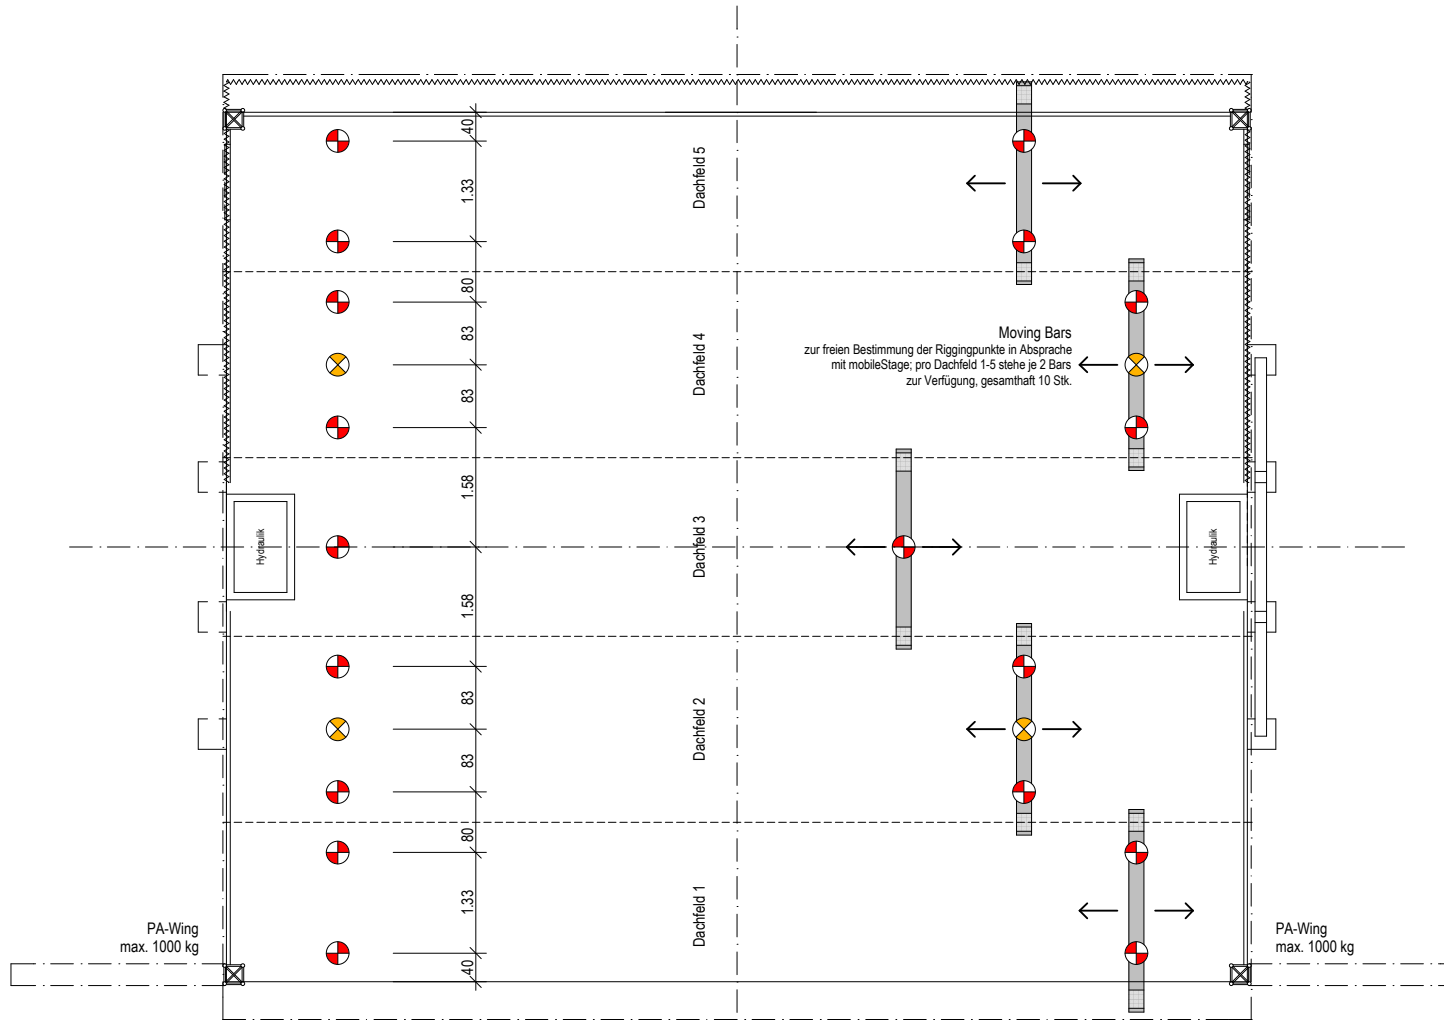
Alphastage SL400



Kontakt	Bühfar GmbH, Postfach 72, CH-8570 Weinfelden		
Inhalt	Alphastage SL400 Frontansicht		
Datum, Version	Mai 2007, Ver. 1.02	Mst.	1:100
Gez.	M. Kessler	Format	DIN A4 quer
Bühfar GmbH Mobile Bühnen für Tourneen, Feste und Festivals		Postfach 72, CH-8570 Weinfelden Telefon 079 448 77 72 Fax 071 622 43 98 Email info@buefahr.ch Web www.buefahr.ch	
		<small>Copyright Bühfar GmbH 2007</small>	

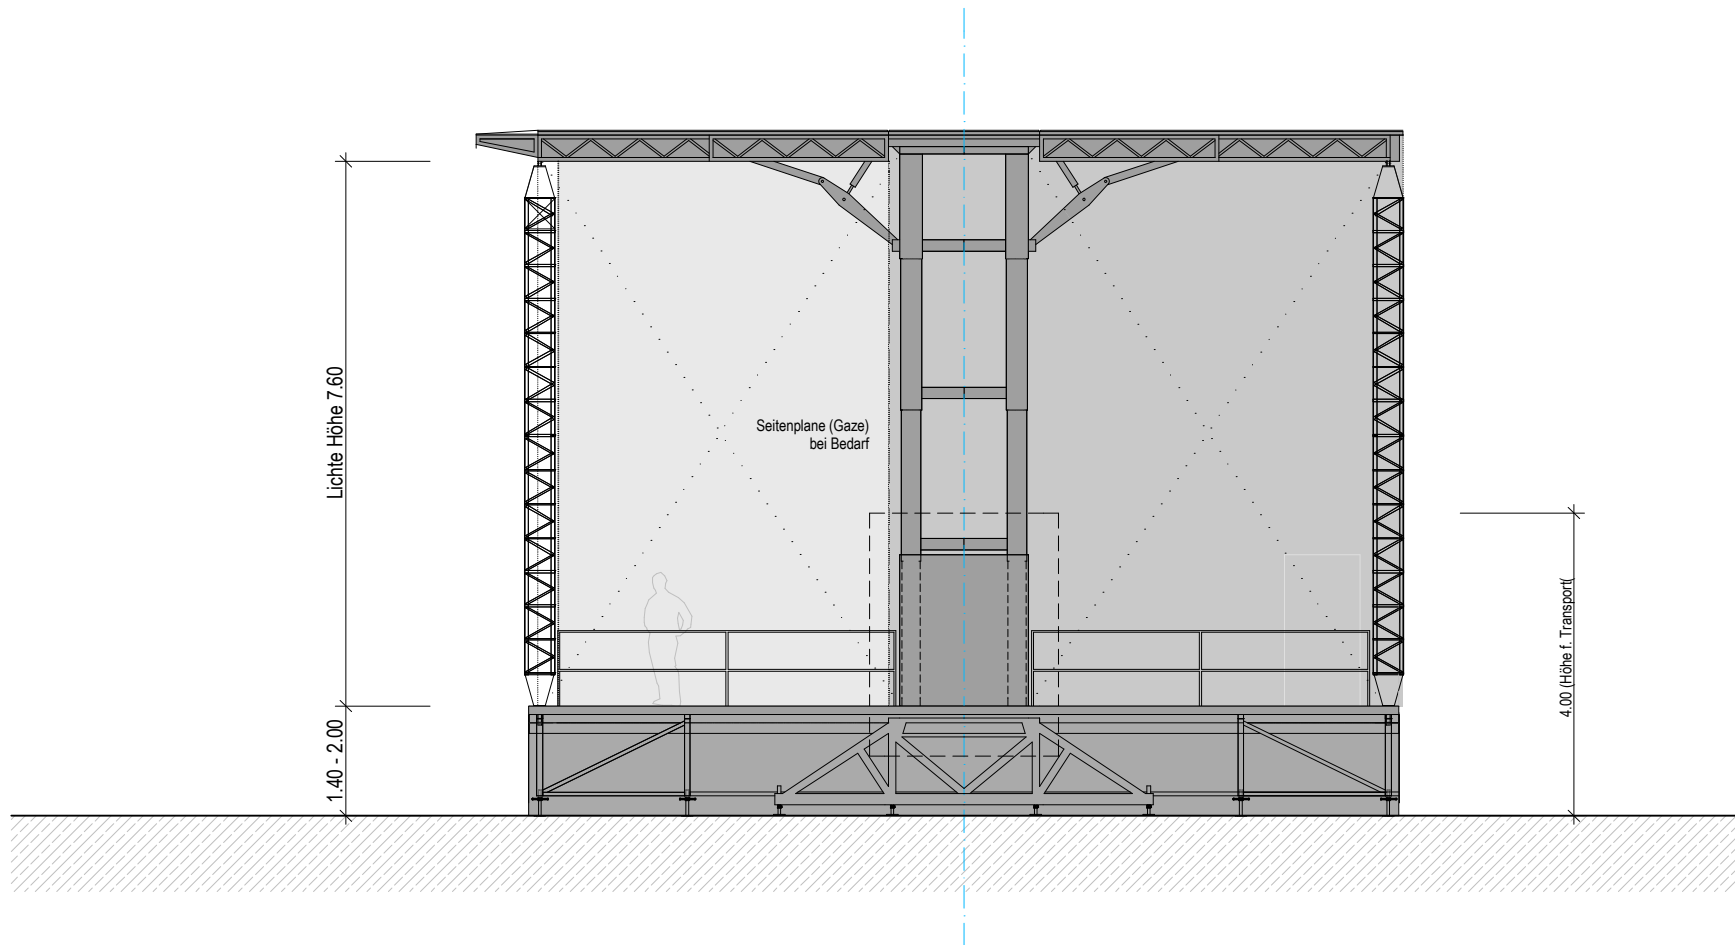

Kontakt	Bühfar GmbH, Postfach 72, CH-8570 Weinfelden		
Inhalt	Alphastage SL400 Seitenansicht		
Datum, Version	Mai 2007, Ver. 1.02	Mst.	1:100
Gez.	M. Kessler	Format	DIN A4 quer
 Bühfar GmbH Mobile Bühnen für Tourneen, Feste und Festivals		Postfach 72, CH-8570 Weinfelden Telefon 079 448 77 72 Fax 071 622 43 98 Email info@buefahr.ch Web www.buefahr.ch	
		<small>Copyright Bühfar GmbH 2007</small>	



**Gesamtbelastung Dach
inkl. beiden PA-Wings
max. 10.0 Tonnen!**


Punktbelastung:


-  500 kg
-  350 kg

*Riggingarbeiten sind von
qualifiziertem Fachpersonal
auszuführen!*

*Moving Bars
zur freien Bestimmung der
Riggingpunkte in Absprache
mit mobileStage; pro Dachfeld
1-5 stehe je 2 Bars zur
Verfügung, gesamthaft 10 Stk.*



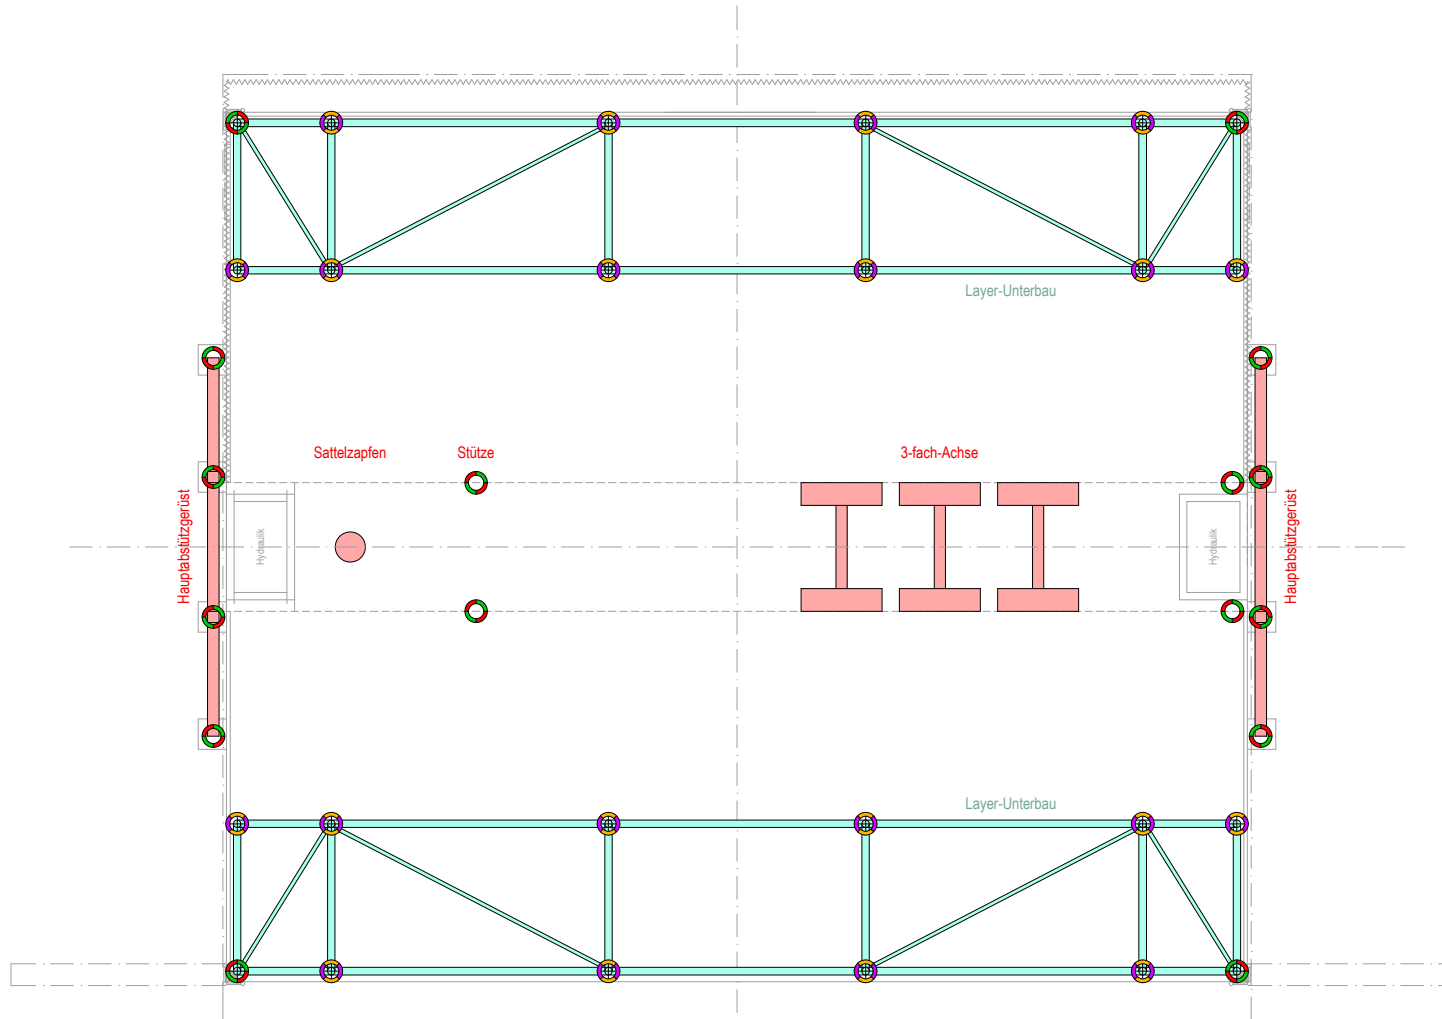

Kontakt	Bühfar GmbH, Postfach 72, CH-8570 Weinfelden		
Inhalt	Alphastage SL400 Rigging		
Datum, Version	Mai 2007, Ver. 1.02	Mst.	1:100
Gez.	M. Kessler	Format	DIN A4 quer
 Bühfar GmbH Mobile Bühnen für Tourneen, Feste und Festivals		Postfach 72, CH-8570 Weinfelden Telefon 079 448 77 72 Fax 071 622 43 98 Email info@buefahr.ch Web www.buefahr.ch	




**Gesamtbelastung Dach
inkl. beiden PA-Wings
max. 10.0 Tonnen!**


Punktbelastung:


-  ca. 1200 kg
-  ca. 600 kg

*Riggingarbeiten sind von
qualifiziertem Fachpersonal
auszuführen!*



Kontakt	Bühfar GmbH, Postfach 72, CH-8570 Weinfelden		
Inhalt	Alphastage SL400 Gewichte 1		
Datum, Version	Mai 2007, Ver. 1.02	Mst.	1:100
Gez.	M. Kessler	Format	DIN A4 quer
 Bühfar GmbH Mobile Bühnen für Tourneen, Feste und Festivals		Postfach 72, CH-8570 Weinfelden Telefon 079 448 77 72 Fax 071 622 43 98 Email info@buefahr.ch Web www.buefahr.ch	

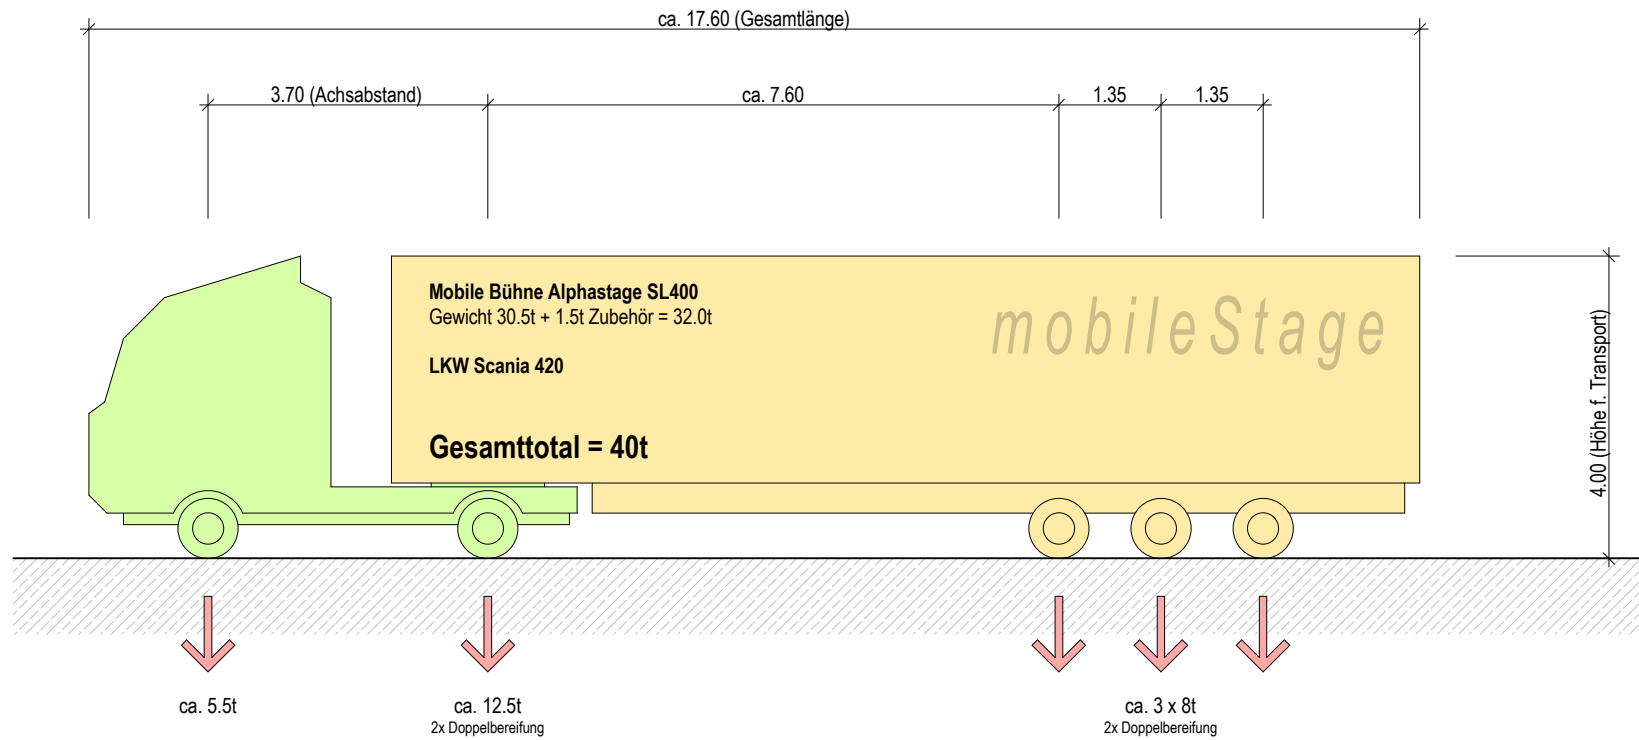

Kontakt	Bühfar GmbH, Postfach 72, CH-8570 Weinfelden		
Inhalt	Alphastage SL400 Gewichte 2		
Datum, Version	Mai 2007, Ver. 1.02	Mst.	1:100
Gez.	M. Kessler	Format	DIN A4 quer
 Bühfar GmbH Mobile Bühnen für Tourneen, Feste und Festivals		Postfach 72, CH-8570 Weinfelden Telefon 079 448 77 72 Fax 071 622 43 98 Email info@buefahr.ch Web www.buefahr.ch	